



COLLECTION PHILOMÈNE

Modèle
VALÉRIANE B


Sous-sol 710 pi²

Rez-de-chaussée 710 pi²

Garage 300 pi²

2^e étage 1010 pi²


**Total habitable
(hors garage)** 2 430 pi²

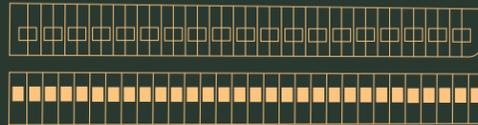


Plan d'implantation




COTTAGE

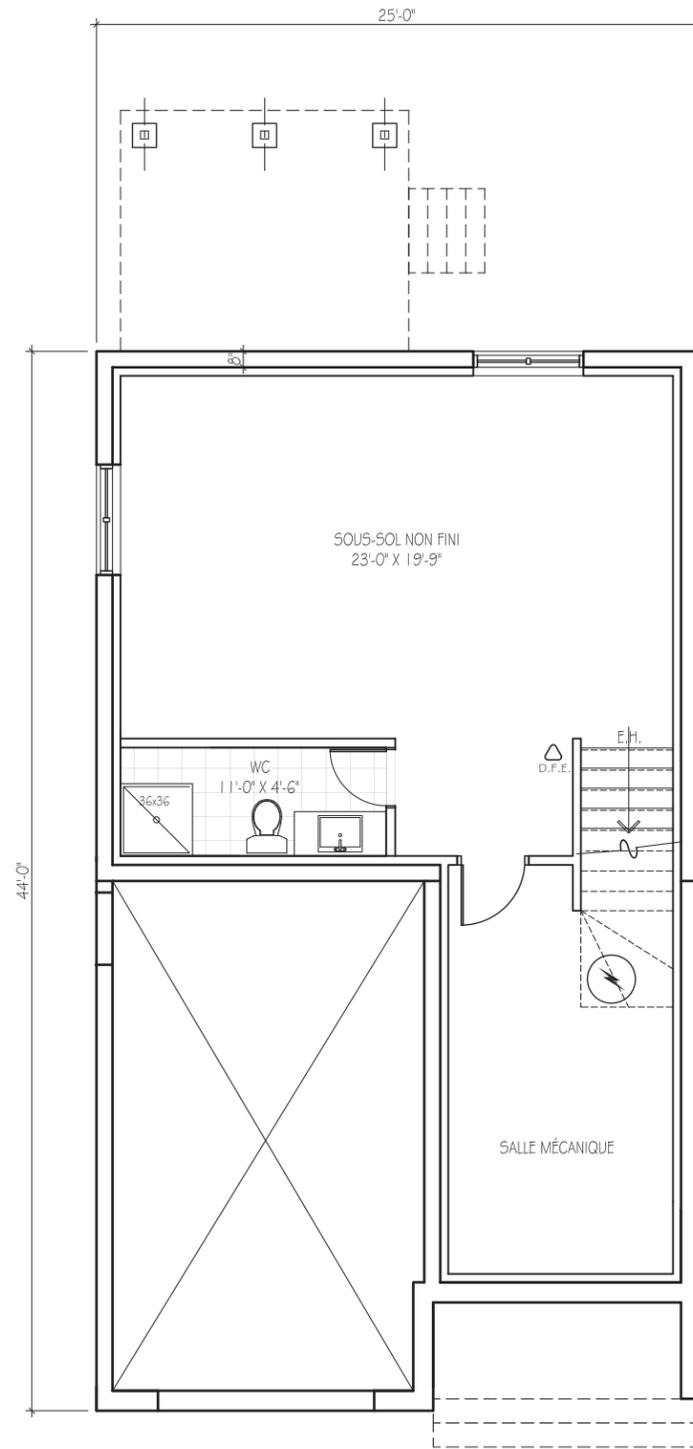

Sous-sol

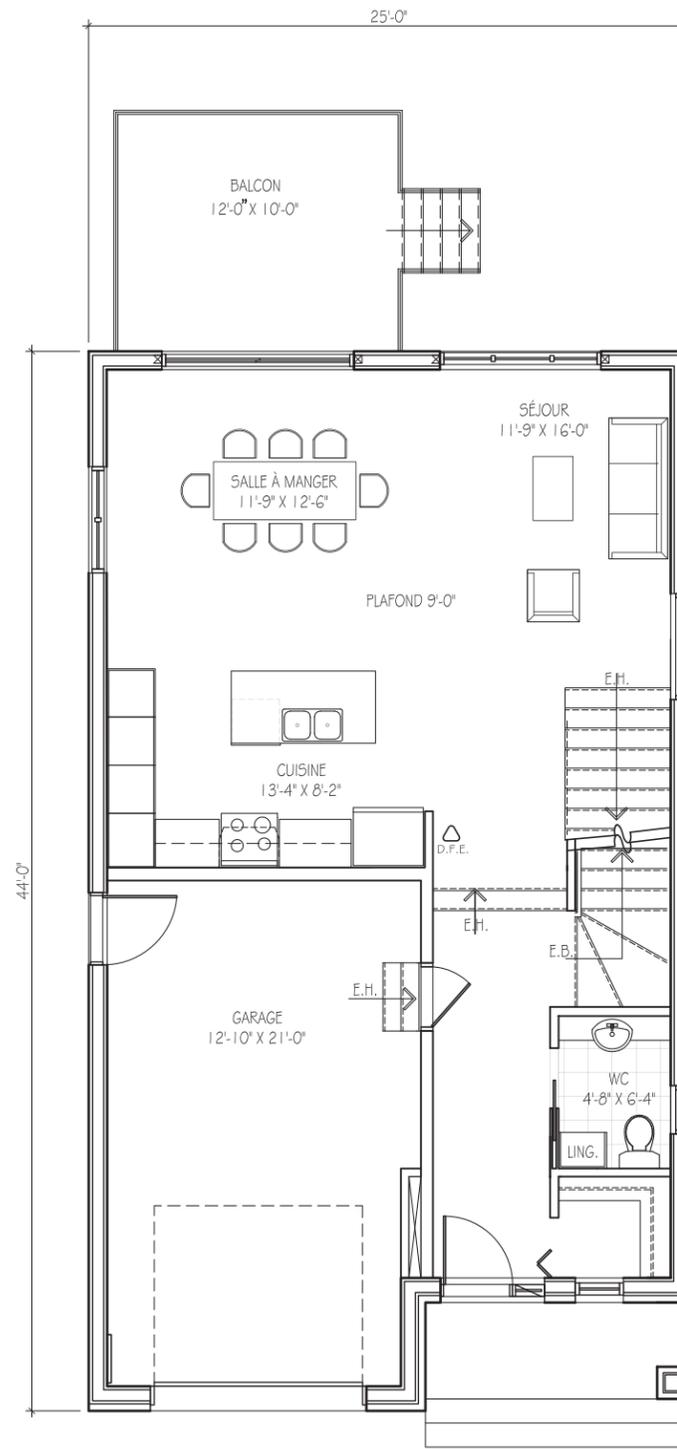

Rez-de-chaussée

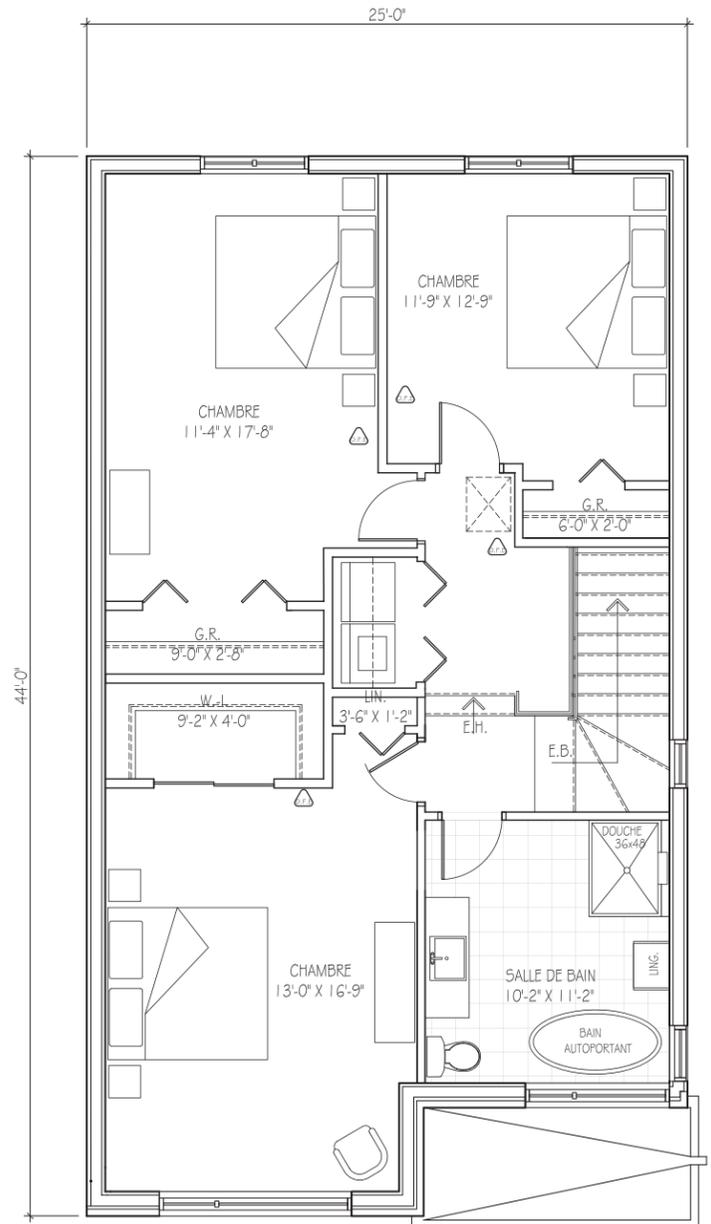

2^e étage

La représentation graphique peut différer de l'ouvrage final. Les superficies et dimensions sont approximatives et sujettes à modifications sans préavis. Le mobilier et les électroménagers sont démontrés à titre indicatif seulement. Plan en date du : 12-04-2022