




COLLECTION PHILOMÈNE

Modèle VALÉRIANE A

Sous-sol	710 pi ²
Rez-de-chaussée	710 pi ²
Garage	300 pi ²
2 ^e étage	1010 pi ²


**Total habitable
(hors garage) 2 430 pi²**

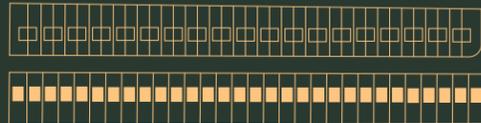


Plan d'implantation




COTTAGE

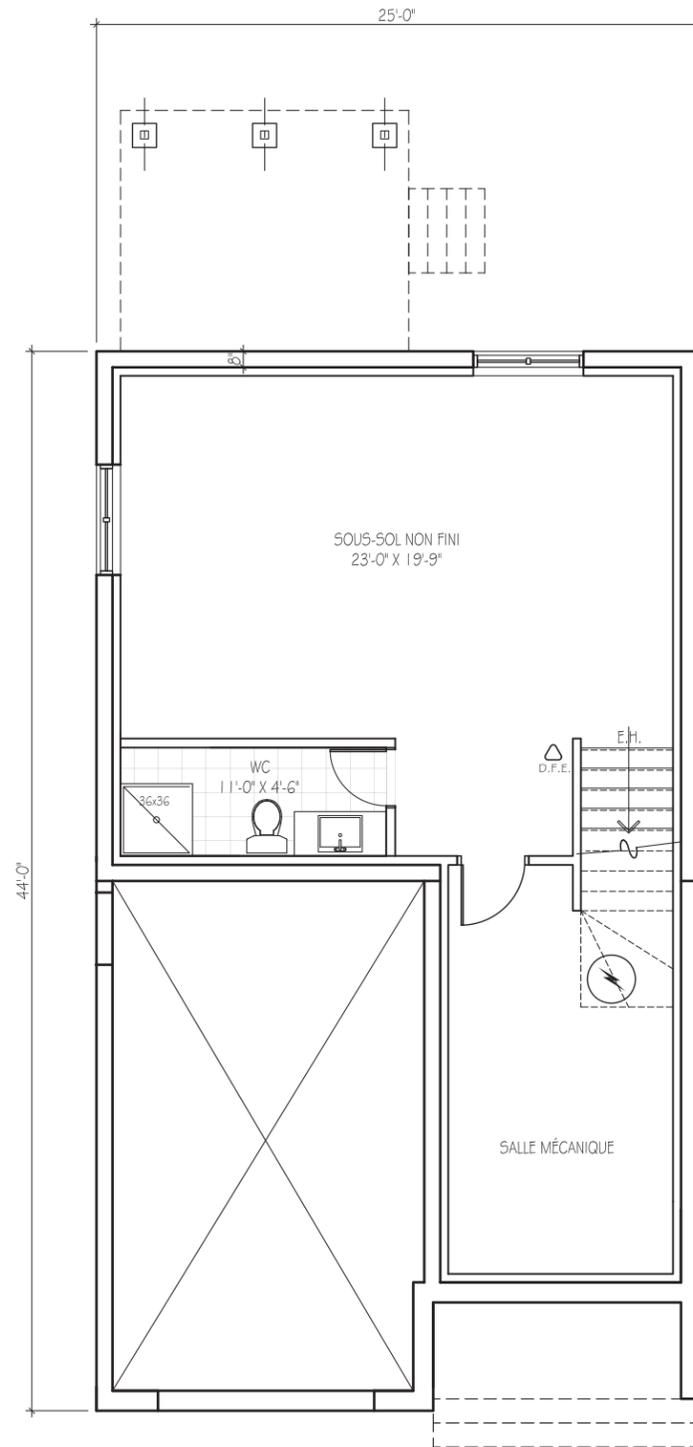

Sous-sol

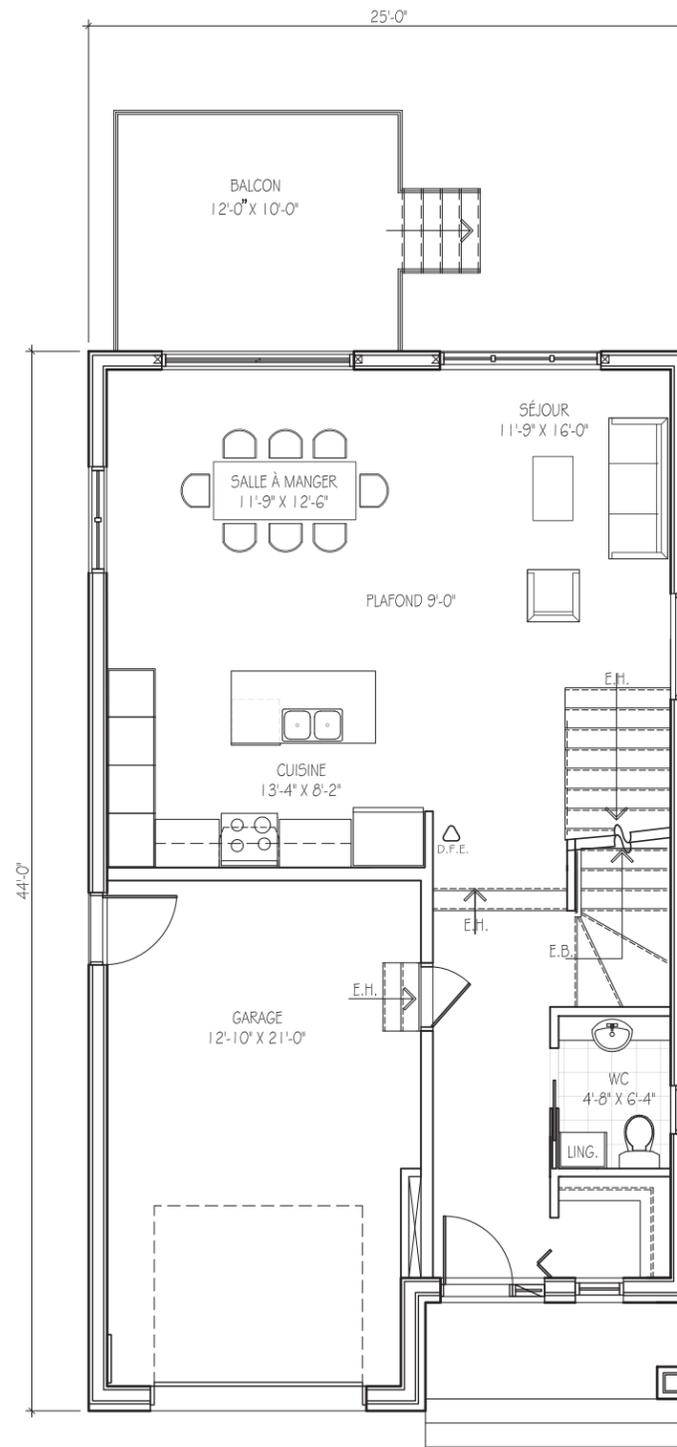

Rez-de-chaussée

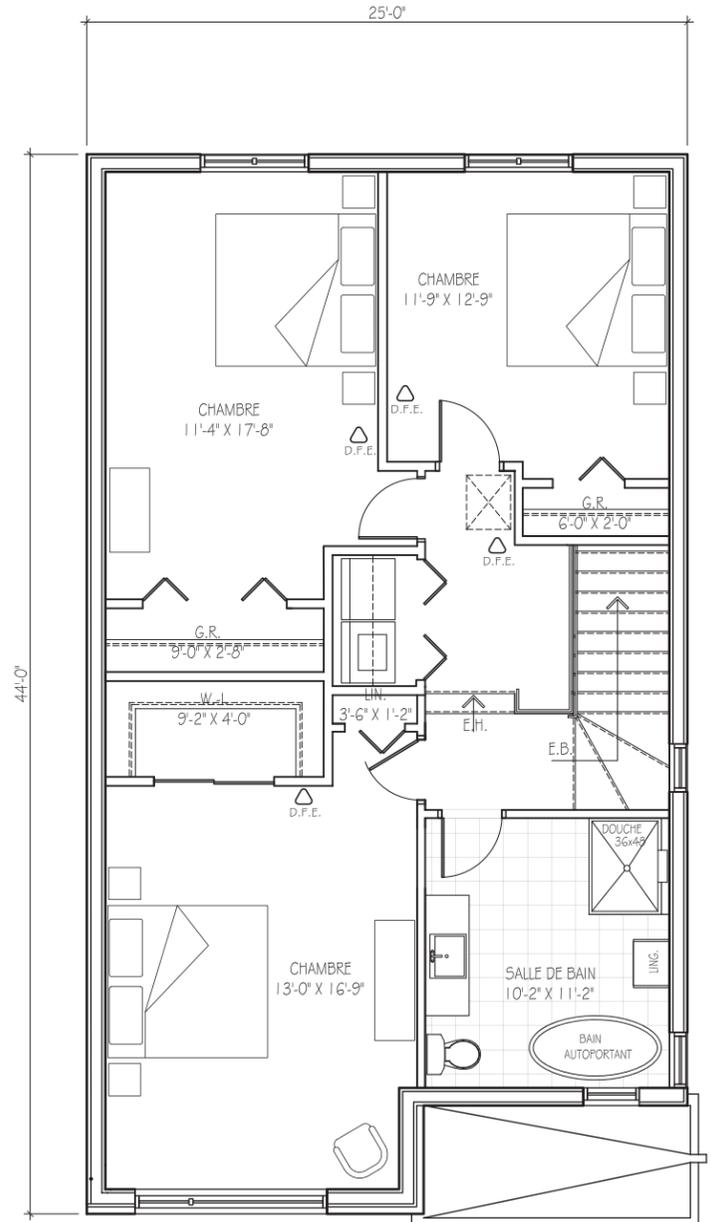

2^e étage

La représentation graphique peut différer de l'ouvrage final. Les superficies et dimensions sont approximatives et sujettes à modifications sans préavis. Le mobilier et les électroménagers sont démontrés à titre indicatif seulement. Plan en date du : 12-04-2022