



383-385 des Écoliers Terrain de 3971 pi² Modèle: Voltaire 2.0



Superficie habitable	1075 pi ²	Porte-patio avec imposte	6'	Garde-robe walk-in	inclus
Plafond	9'	Patio	non inclus	Luminaires	inclus
Chambres	2 + 2	Hotte de cuisinière stainless	oui	Laveuse / sècheuse	sous-sol
Cuisine moderne avec îlot	inclus	Garde-manger walk-in	oui	Système d'alarme	inclus
Salle de bain	1 + 1	Douche en céramique	36" x 48"	Préparation balayeuse centrale	inclus
Revêtement de plancher	flottant de bois	Céramique 12" x 24"	inclus	Stationnement triple	inclus
Escalier	bois / tapis	Thermopompe murale	inclus	Acrylique et Gouttières	inclus



LES CONSTRUCTIONS
Clément Robert
EXCELLENCE • GARANTIE • STYLE DE VIE

T. 1-855-3ROBERT (376-2378) • 3robert.com
RBQ. 8003-0919-00

383-385 des Écoliers Voltaire 2.0

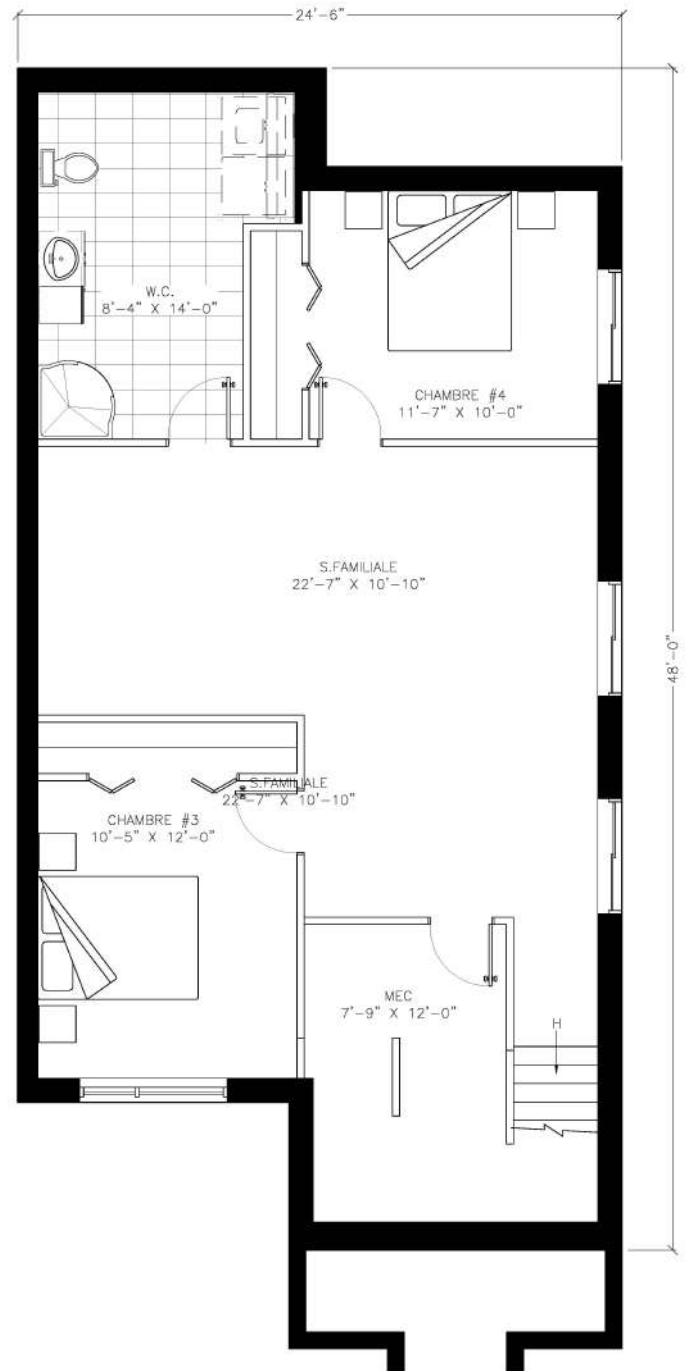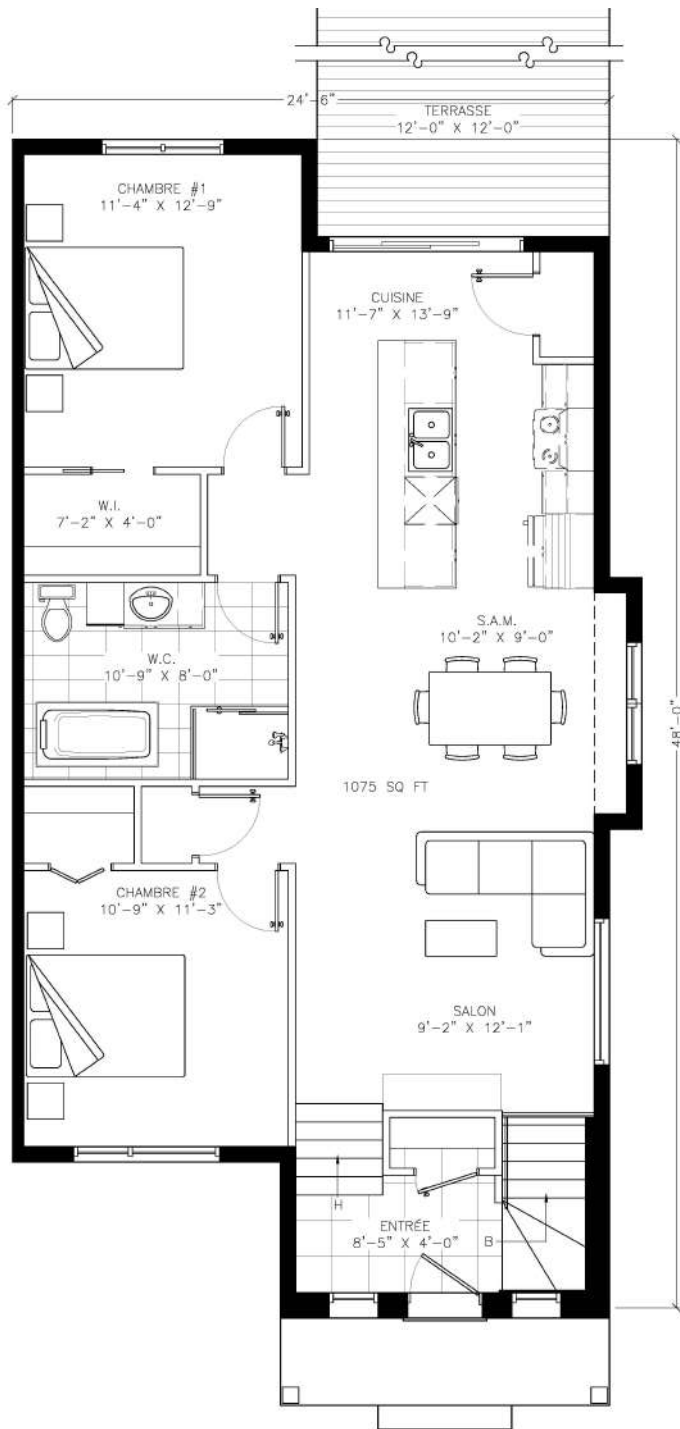

LES CONSTRUCTIONS
Clément Robert
 EXCELLENCE • GARANTIE • STYLE DE VIE

T.1-855-3ROBERT (376-2378) • 3robert.com
 RBQ. 8003-0919-00